


# Installationsschema Kombiwalze

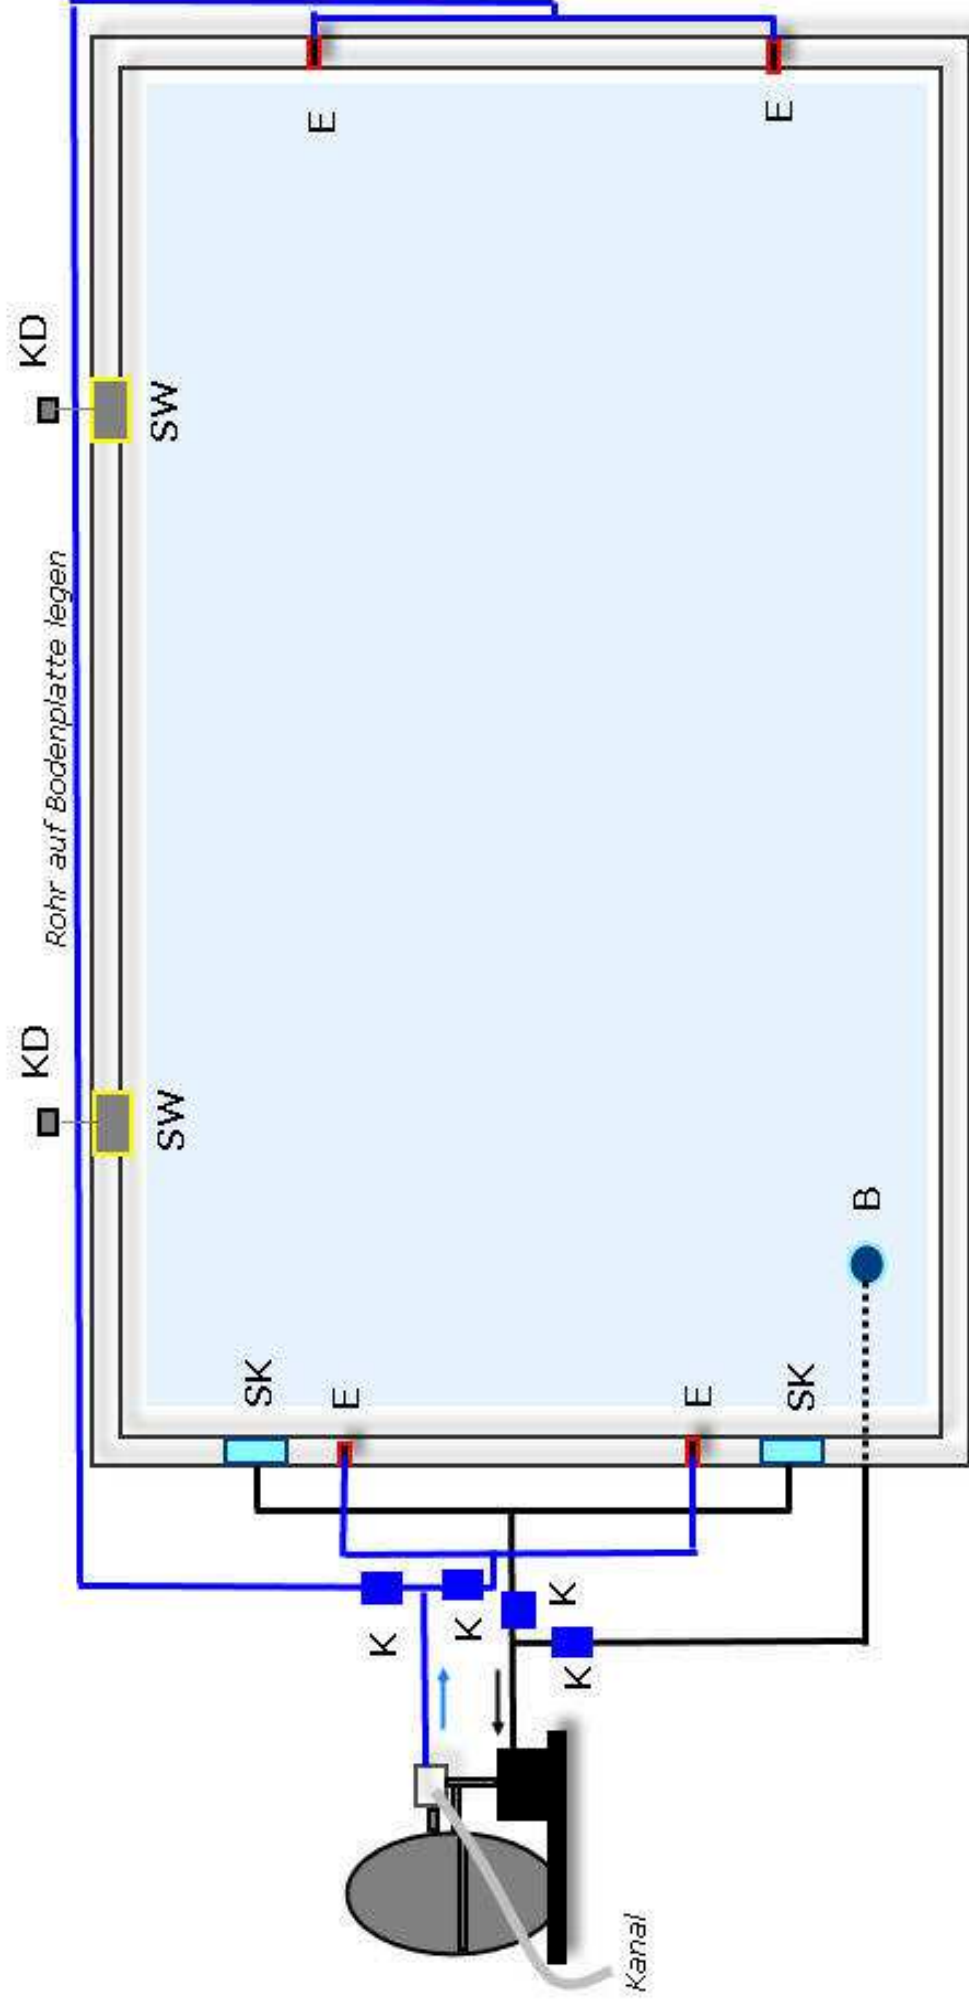

K **Kugelhahn**  
SK **Skimmer**

B **Bodenablauf**  
E **Einlaufdüse**

SW **Scheinwerfer**  
KD **Kabeldose**