Installationsschema
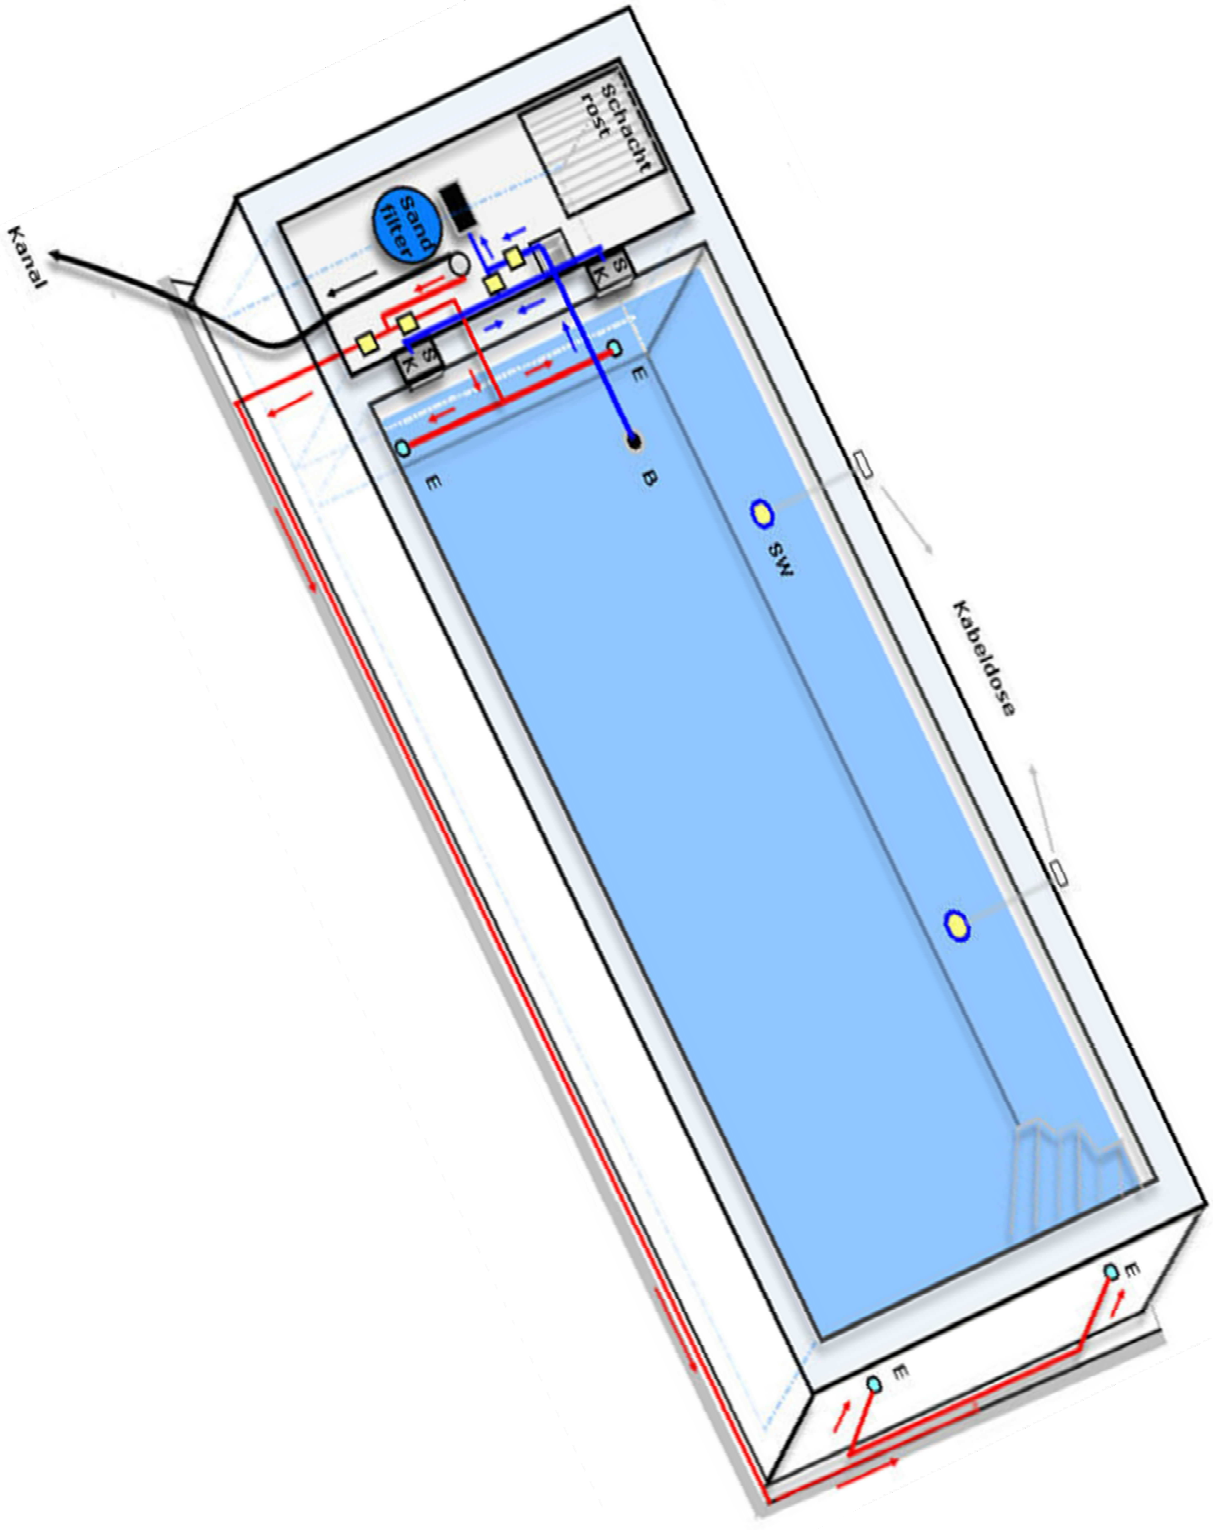
SW	Scheinwerfer
SK	Skimmer
B	Bodenablauf
☐	Kugelhahn
E	Einlaufdüse