


TRAPEZFÖRMIGE TREPPE

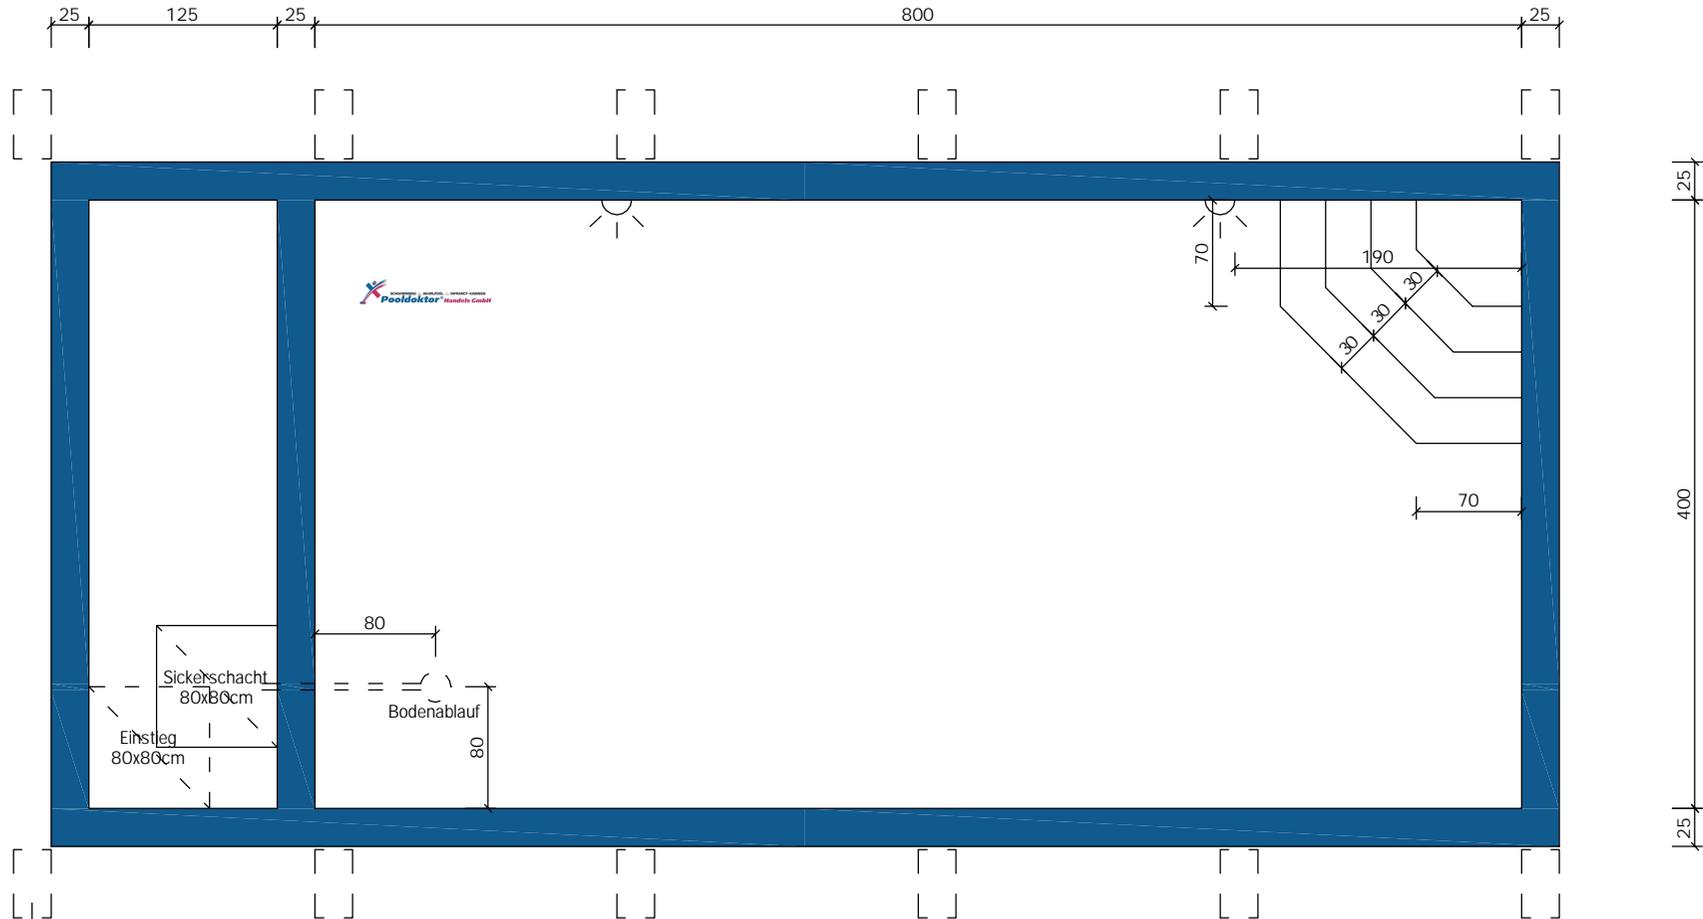

↓
 Fundamente für evtl. Überdachung