


Variante 3: Montageschema bei erhöhter Filteranlage

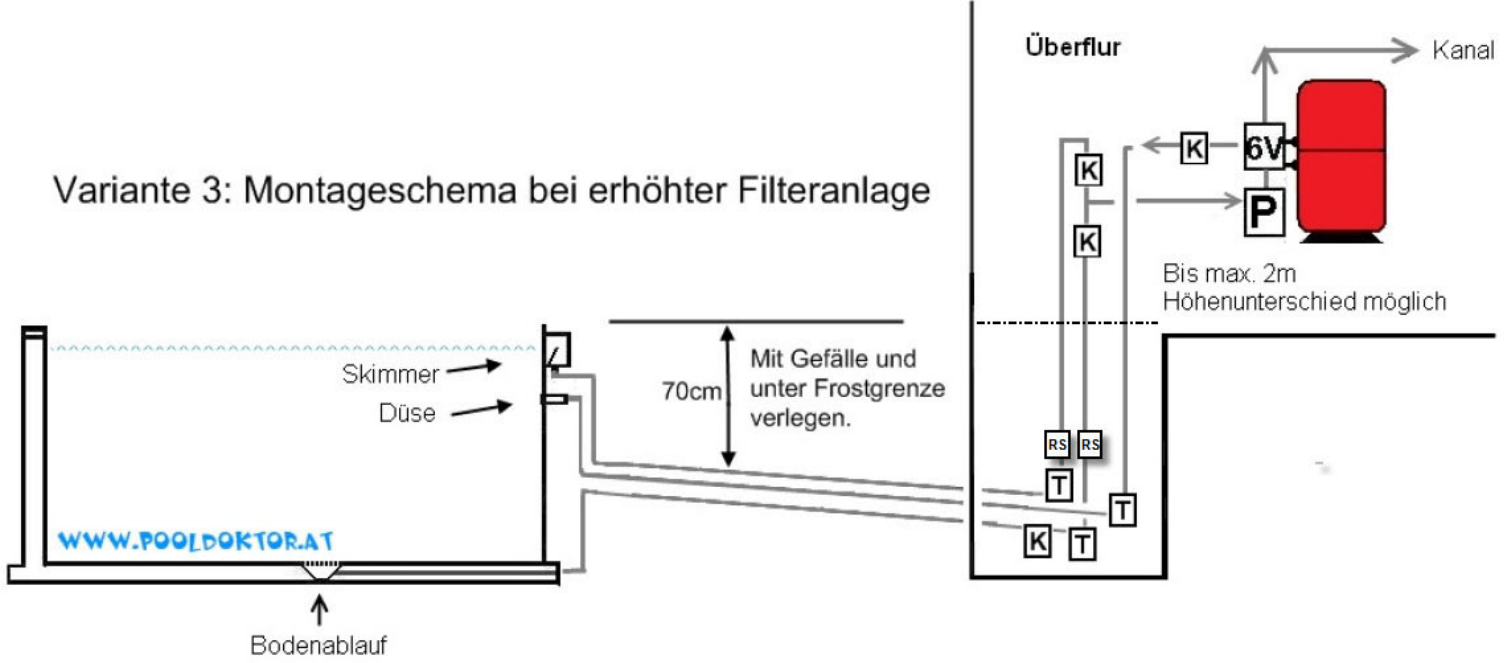

RS = Rückschlagventil

K = Kugelhahn

6V = 6 Wegeventil

T = T-Stück mit Ablassventil

P = Pumpe