

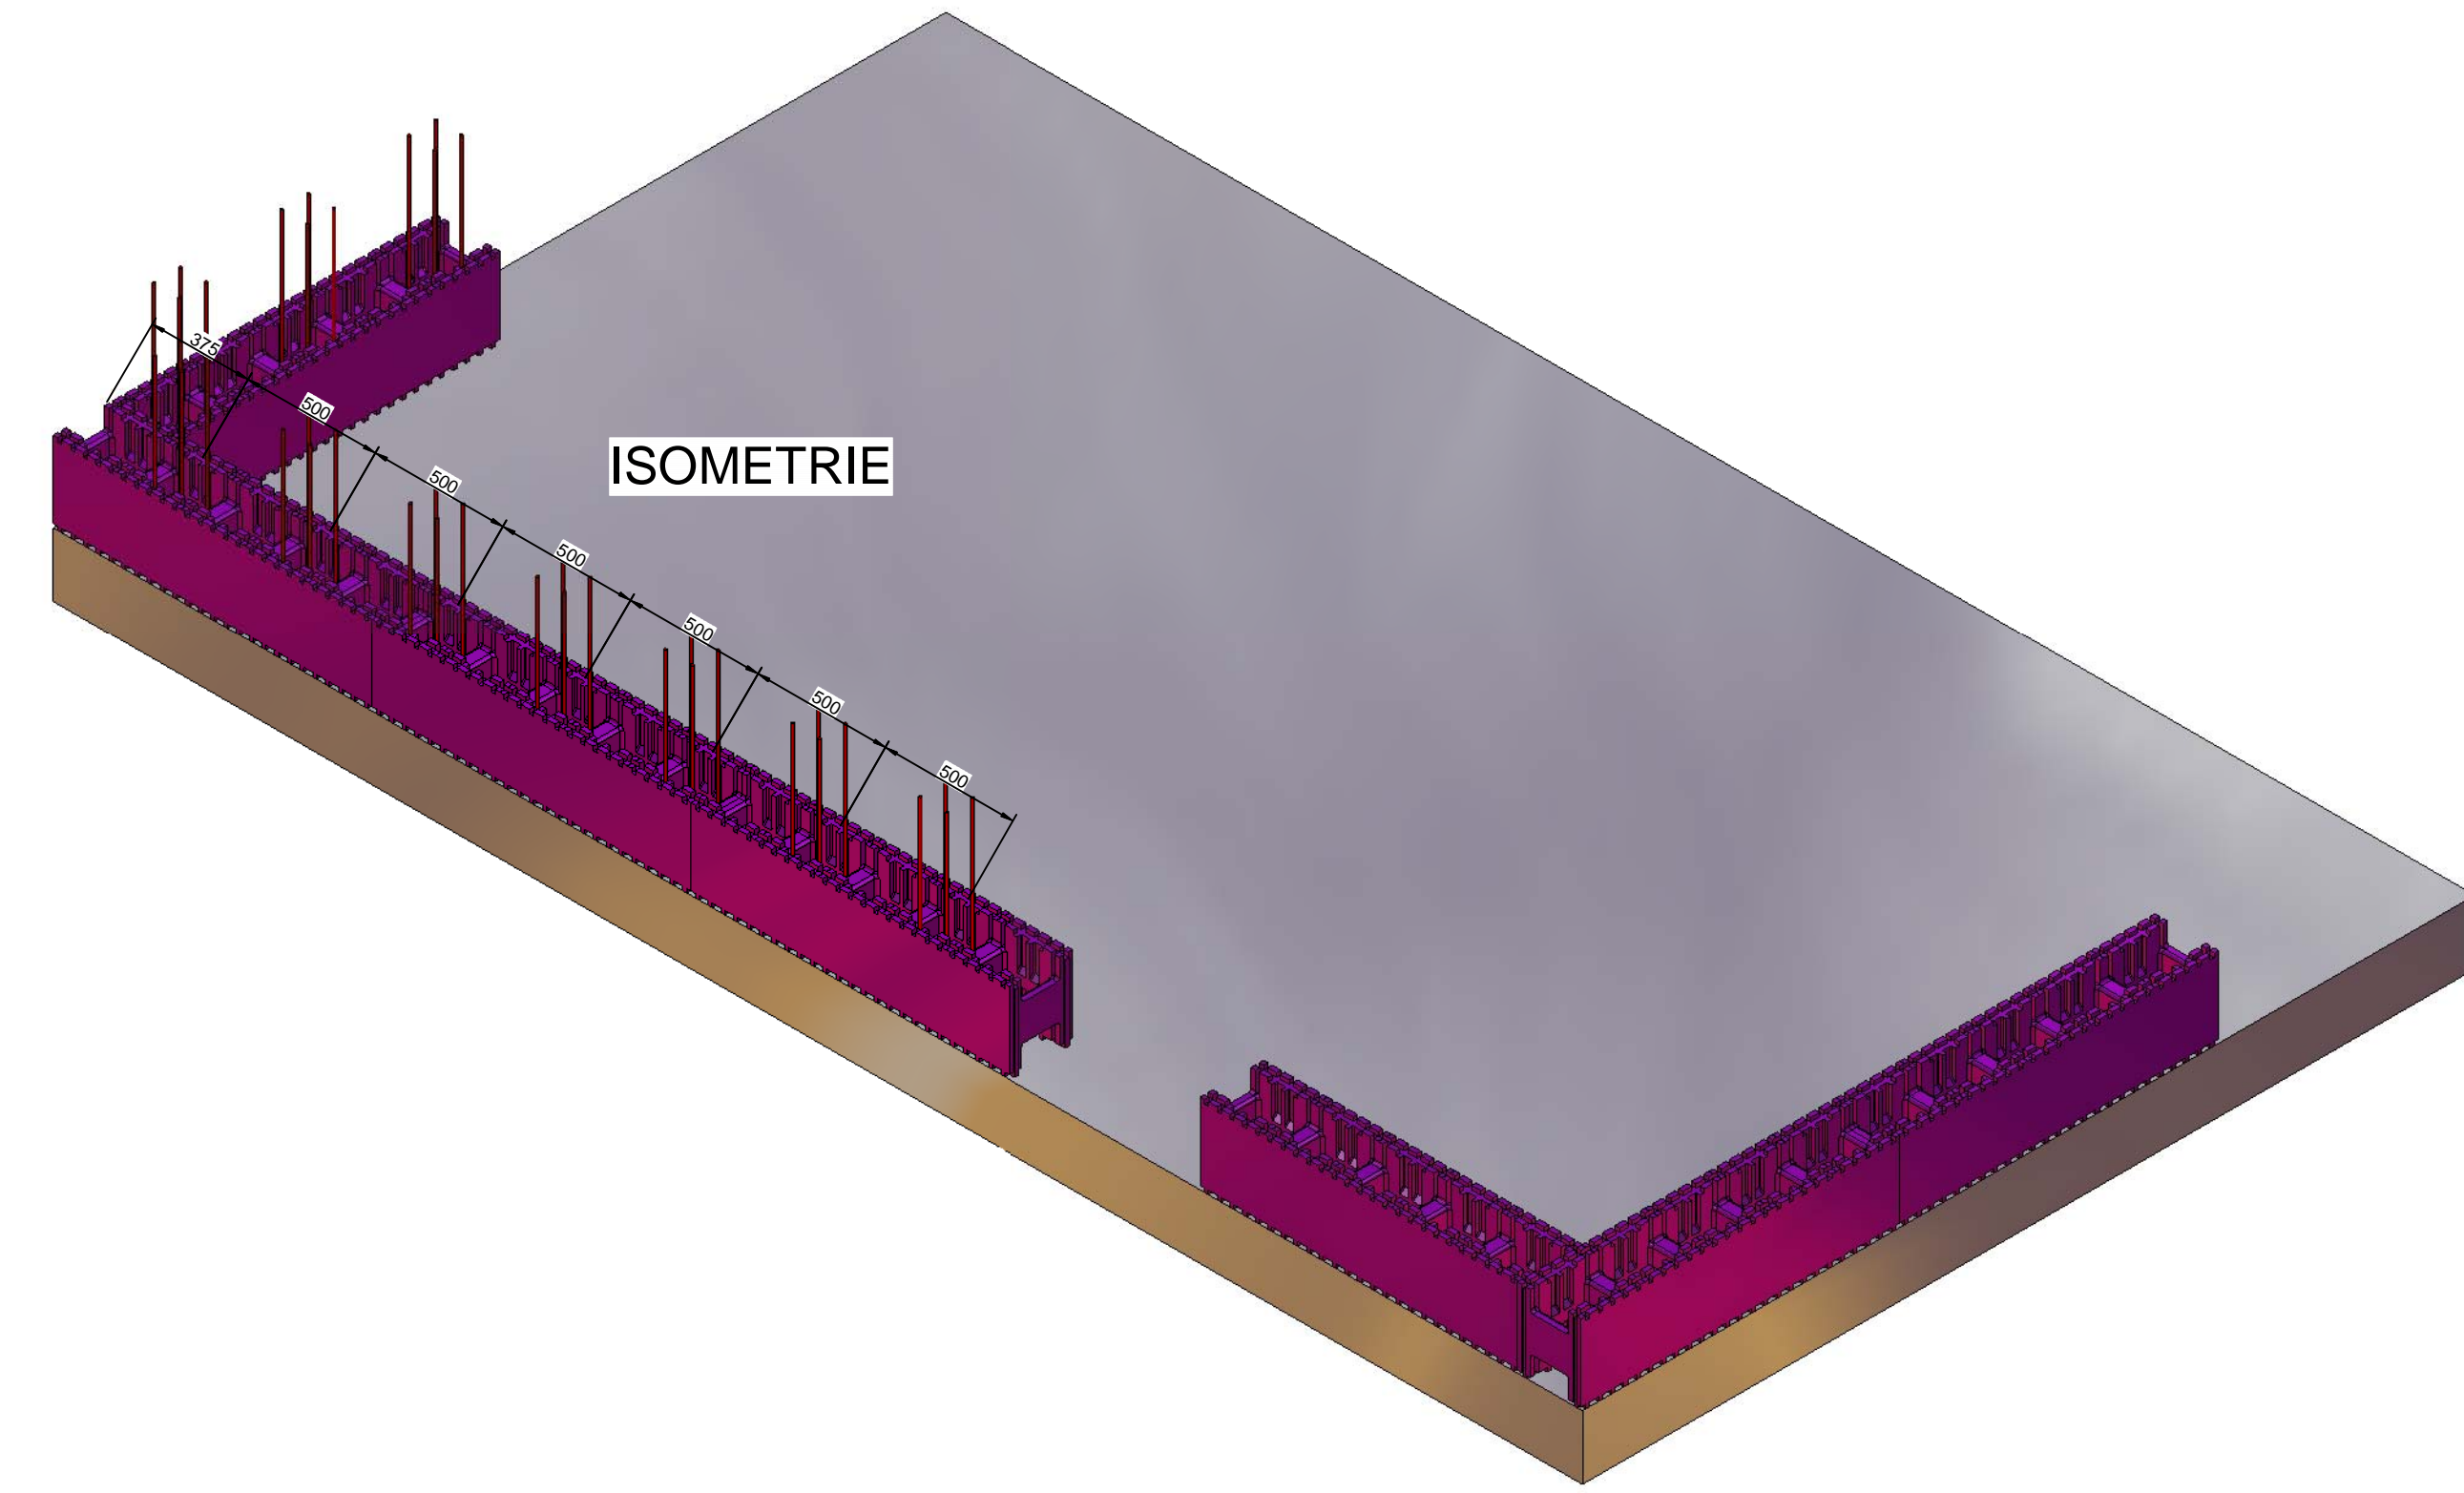


GRUNDRISS

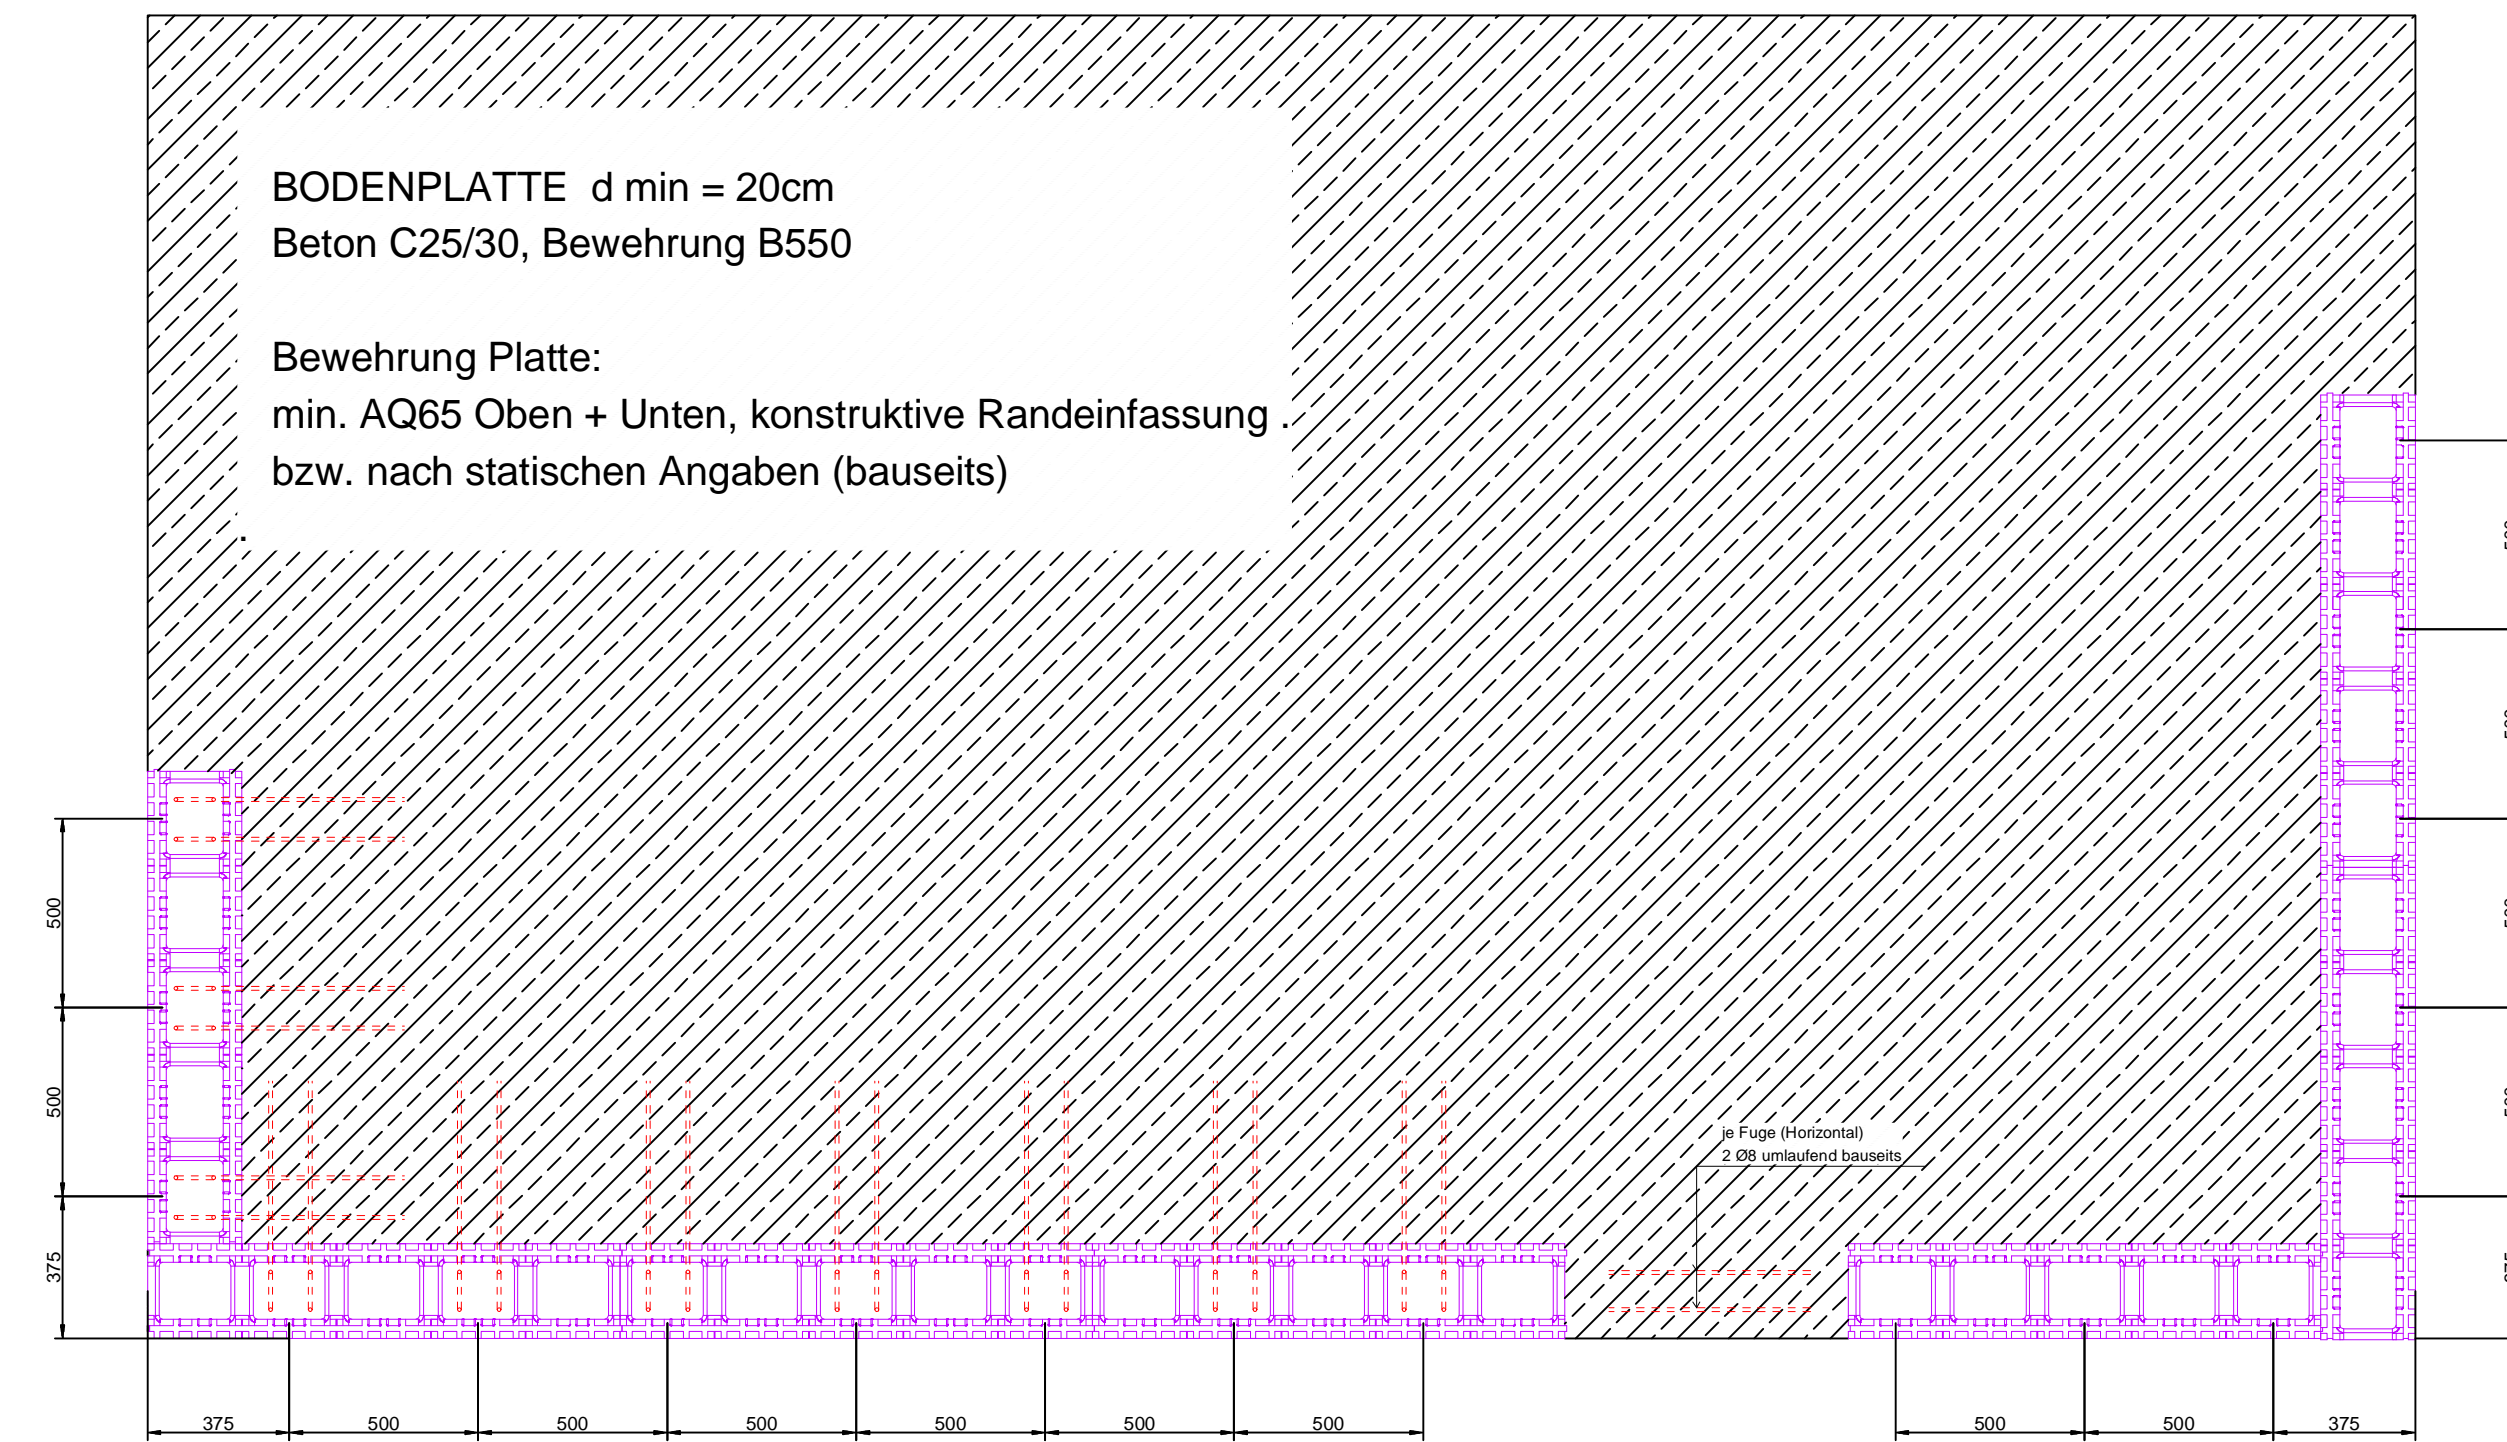

ACHTUNG: Höhe > 1,5m nur in Abstimmung mit Fa. pooldoktor

VORDERANSICHT

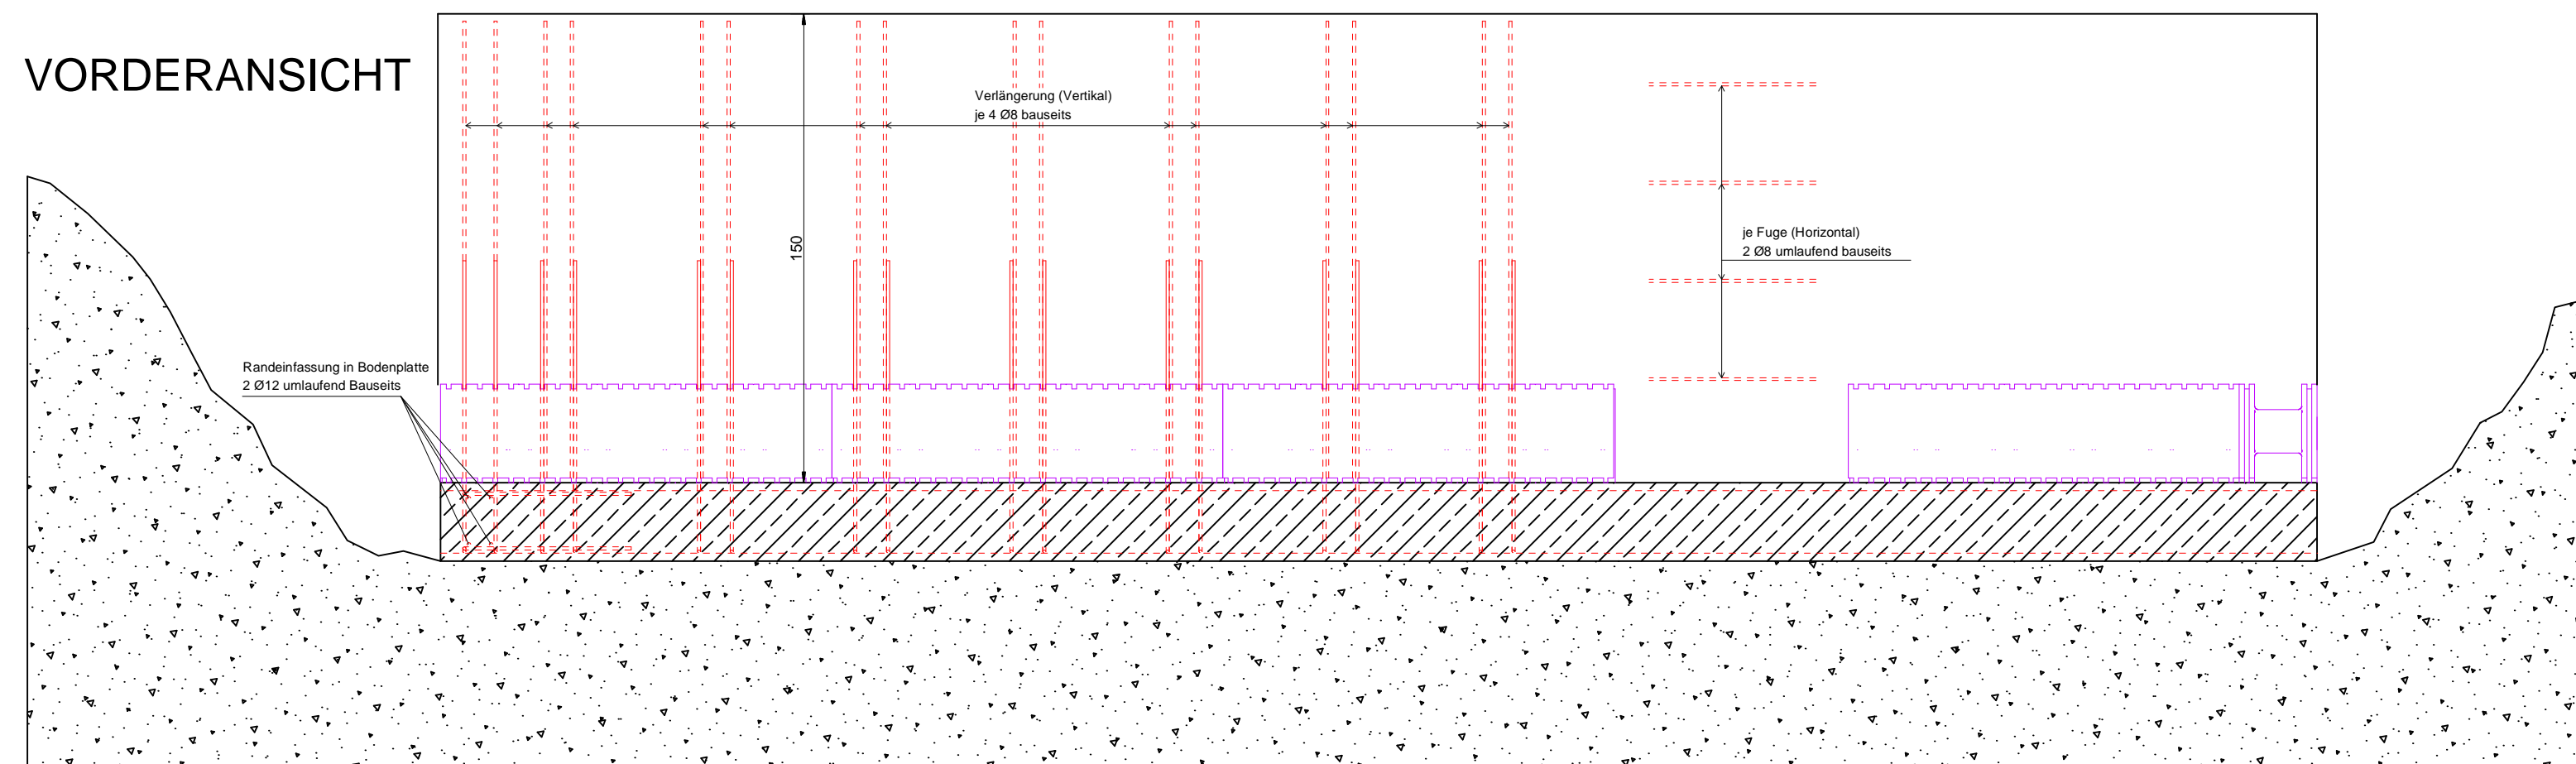

VERLEGEANLEITUNG
BEWEHRUNGSKÖRBE