


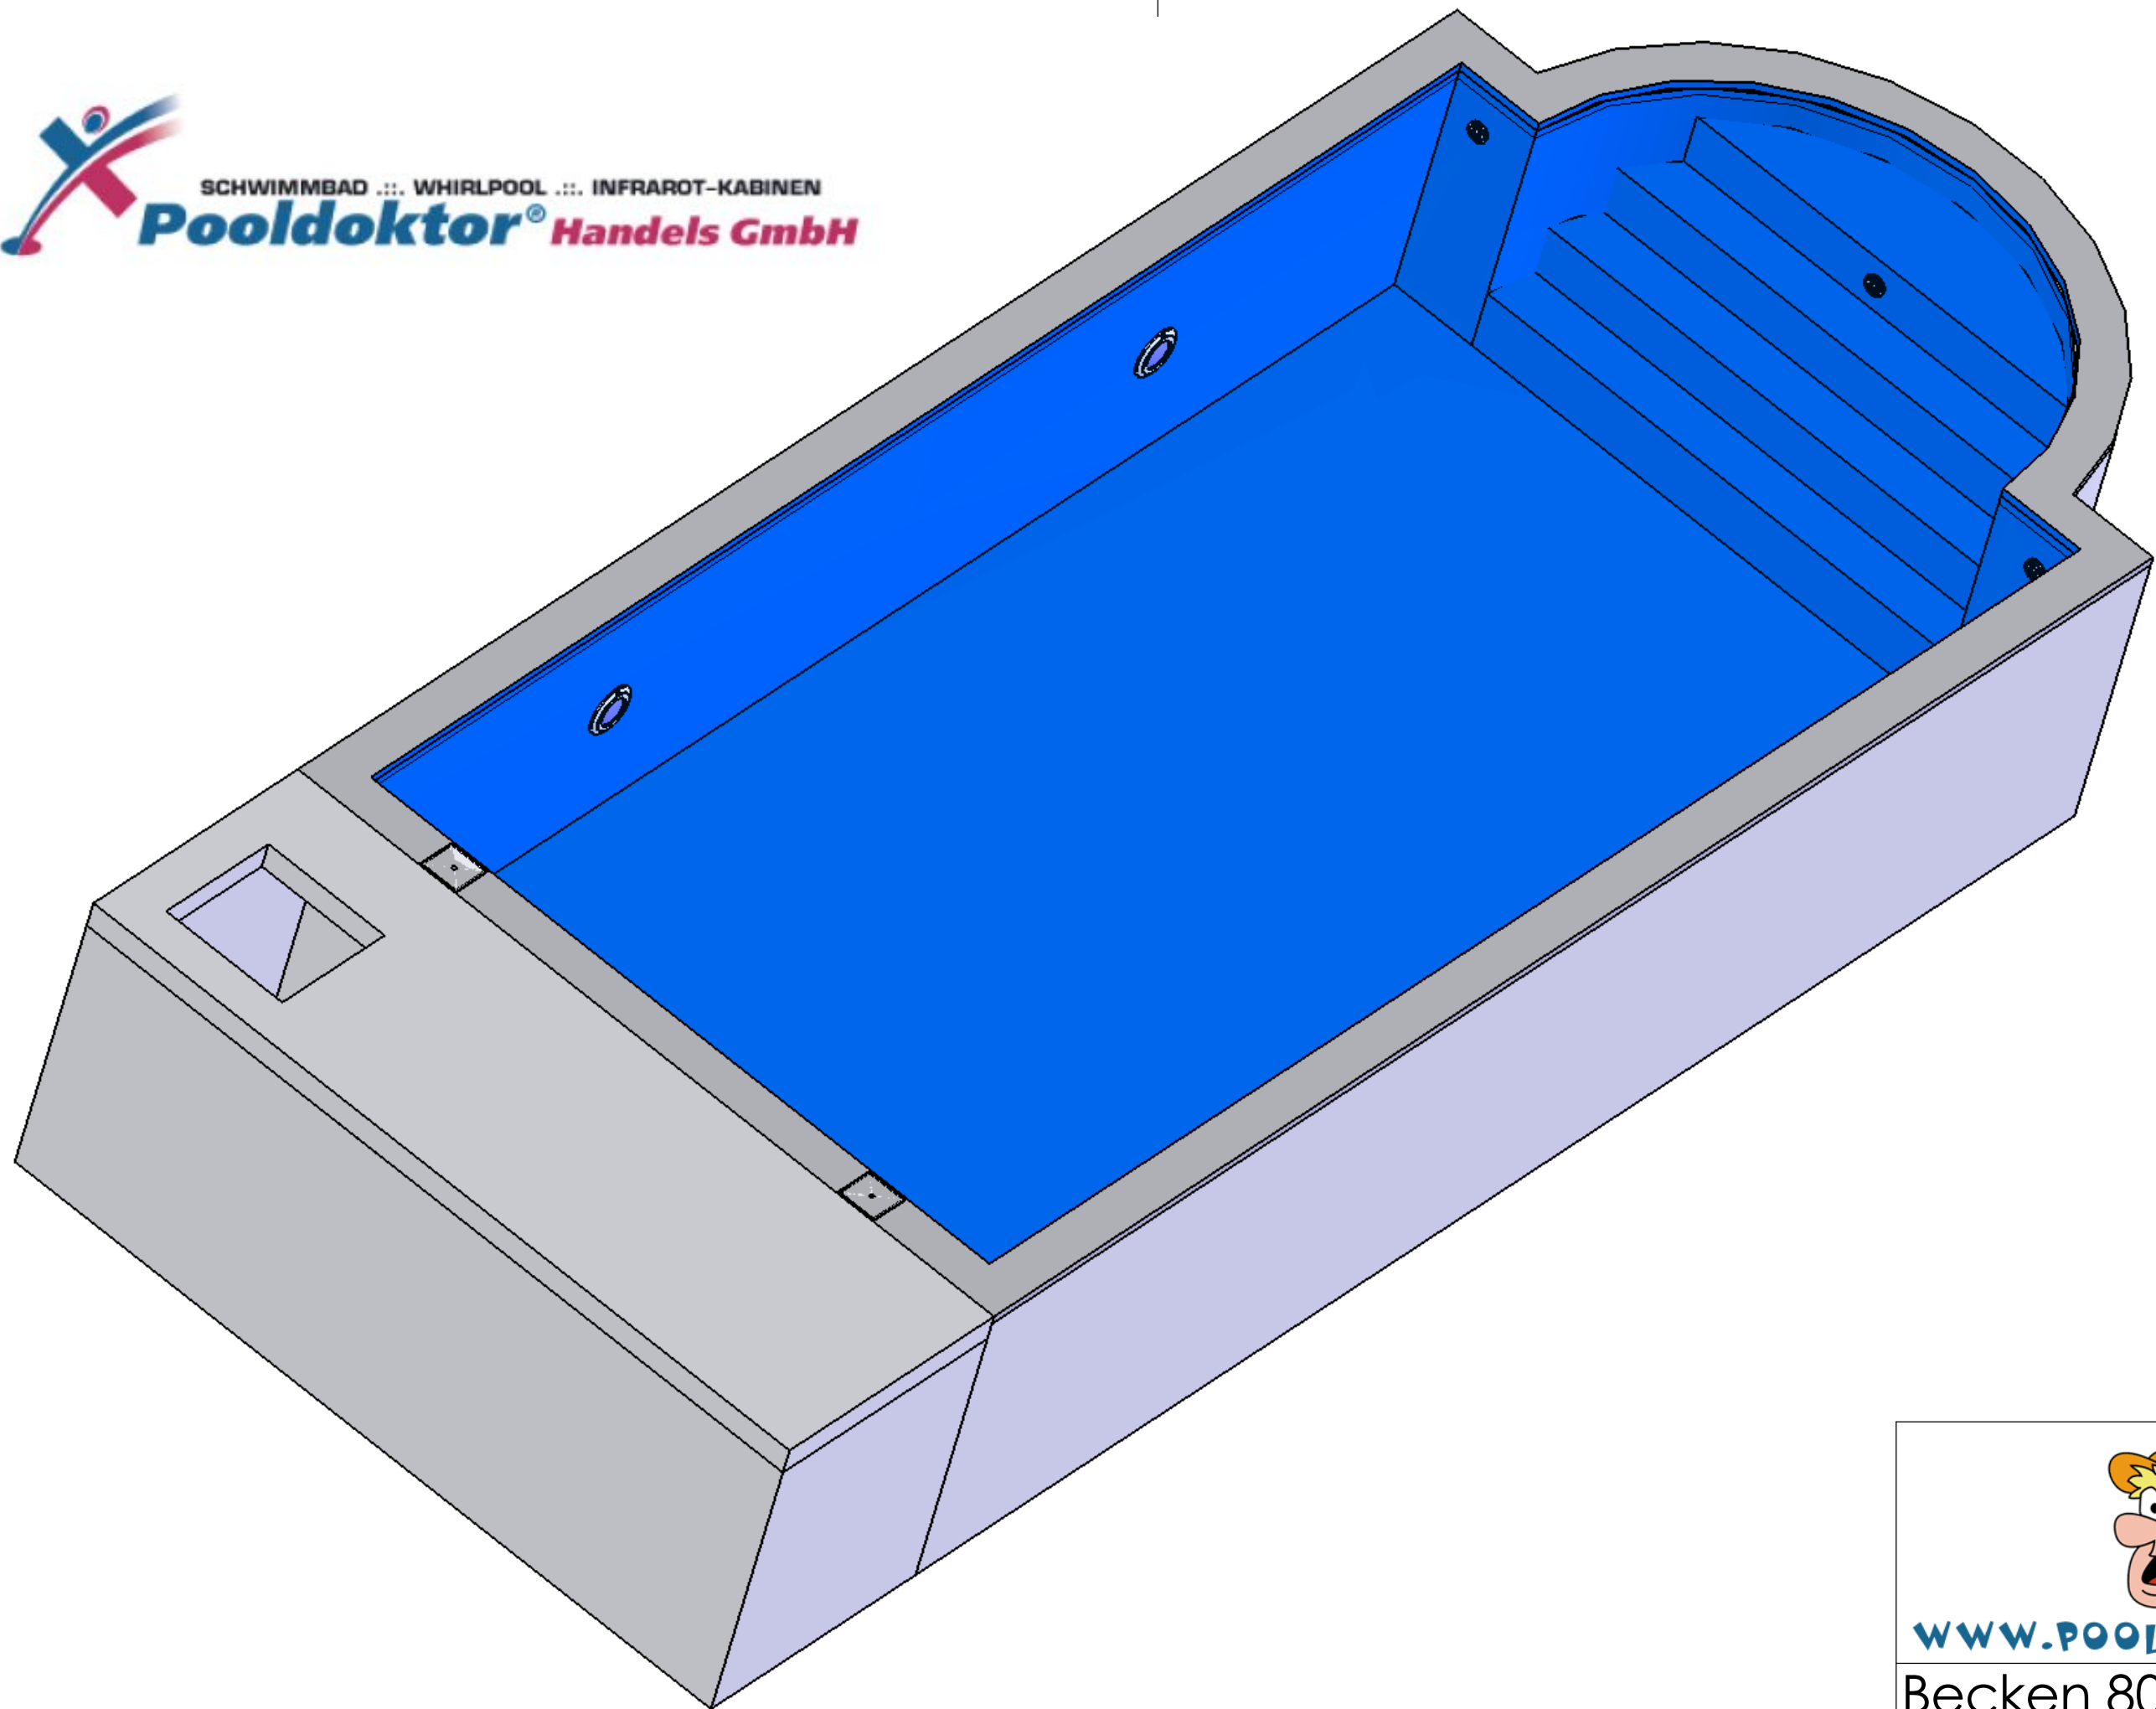

SCHWIMMBAD ... WHIRLPOOL ... INFRAROT-KABINEN

Pooldoktor® Handels GmbH




WWW.POOLDOKTOR.NET

Becken 8000x4000

A3

SCALE:1:30

Blatt 1/3

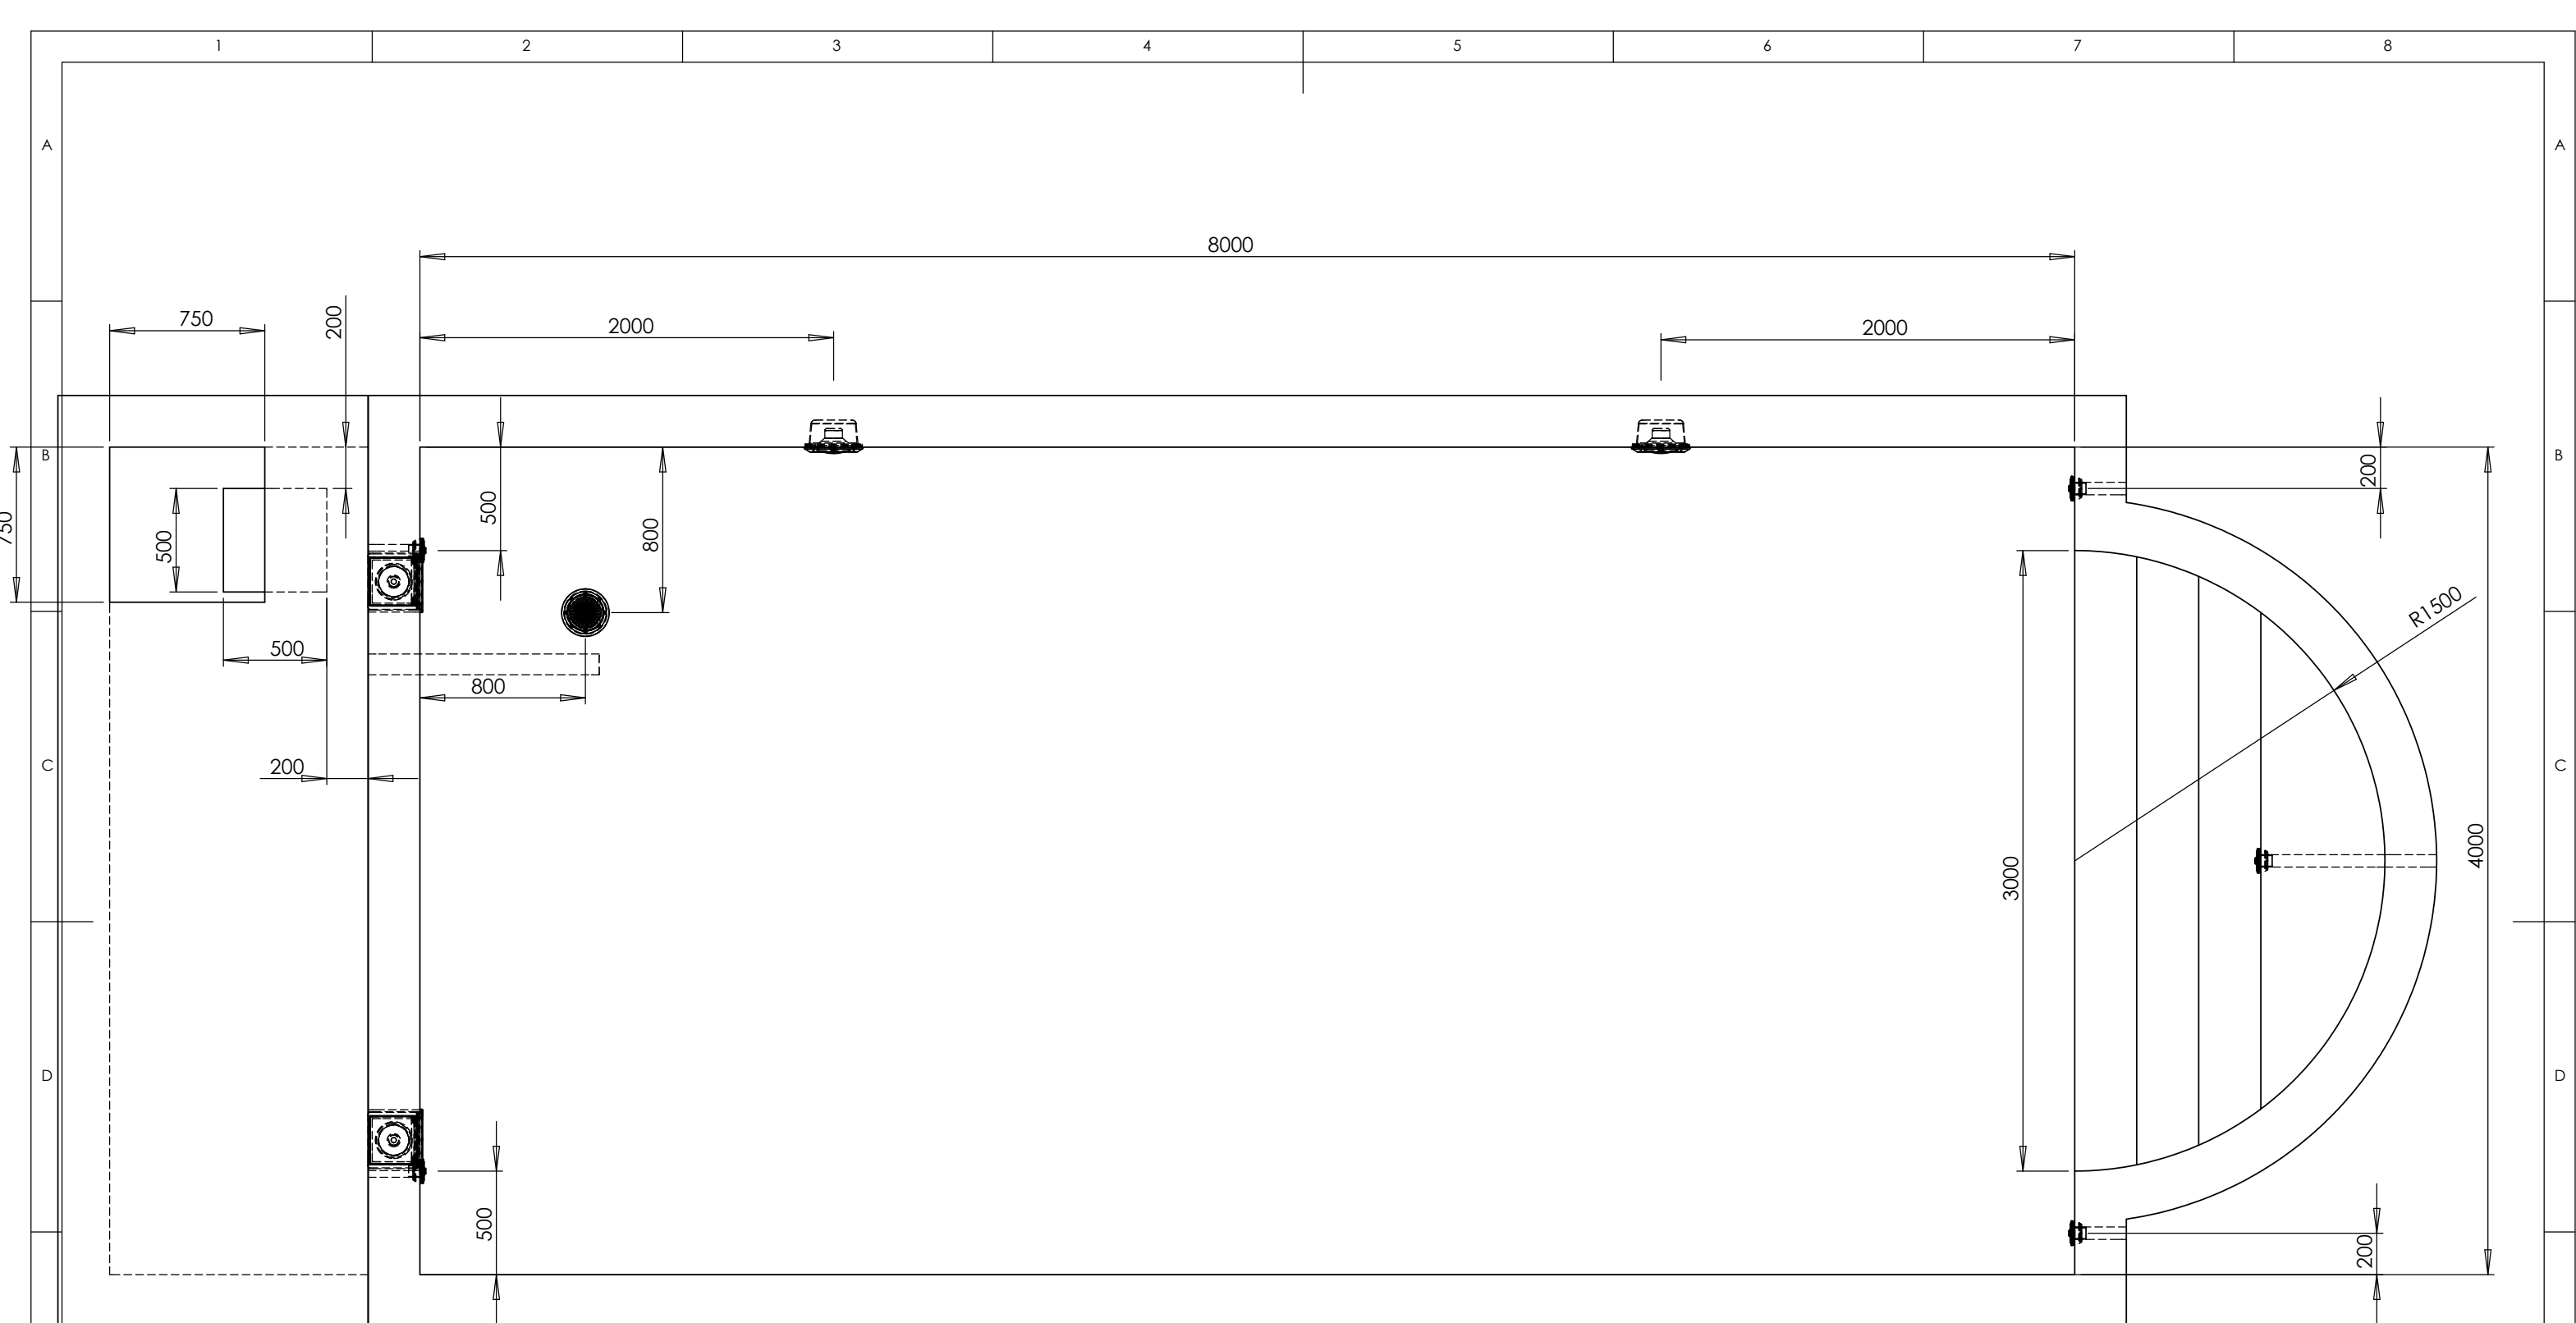





WWW.POOLDOKTOR.NET

Becken 8000x4000

A3

SCALE:1:30

Blatt 2/3

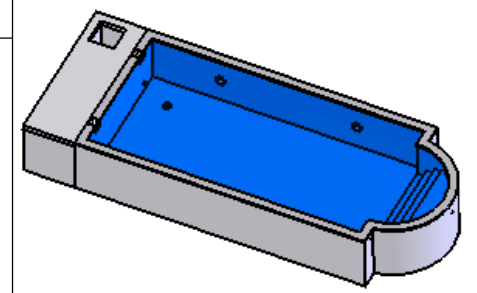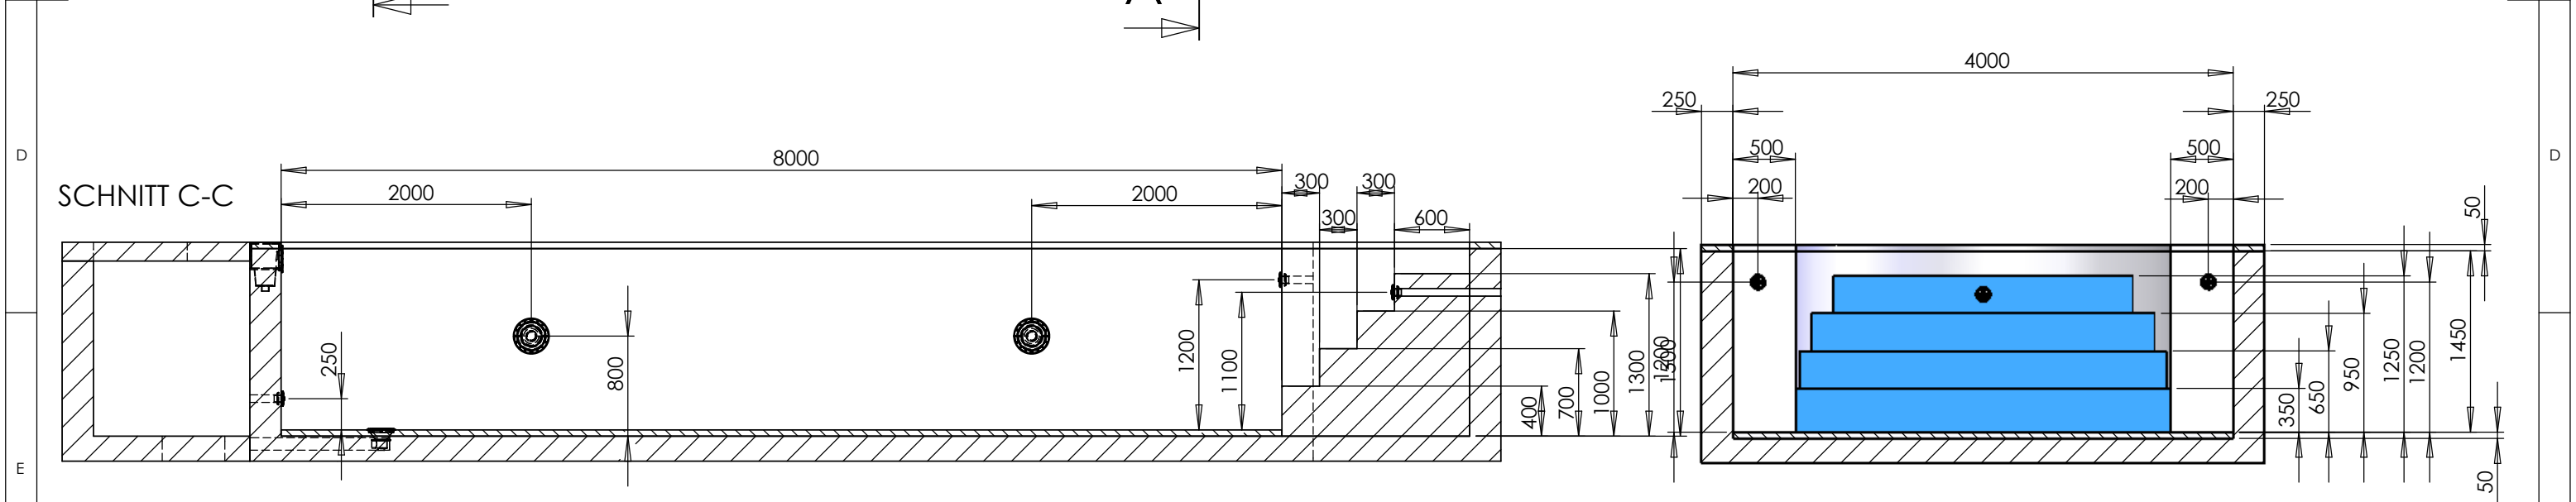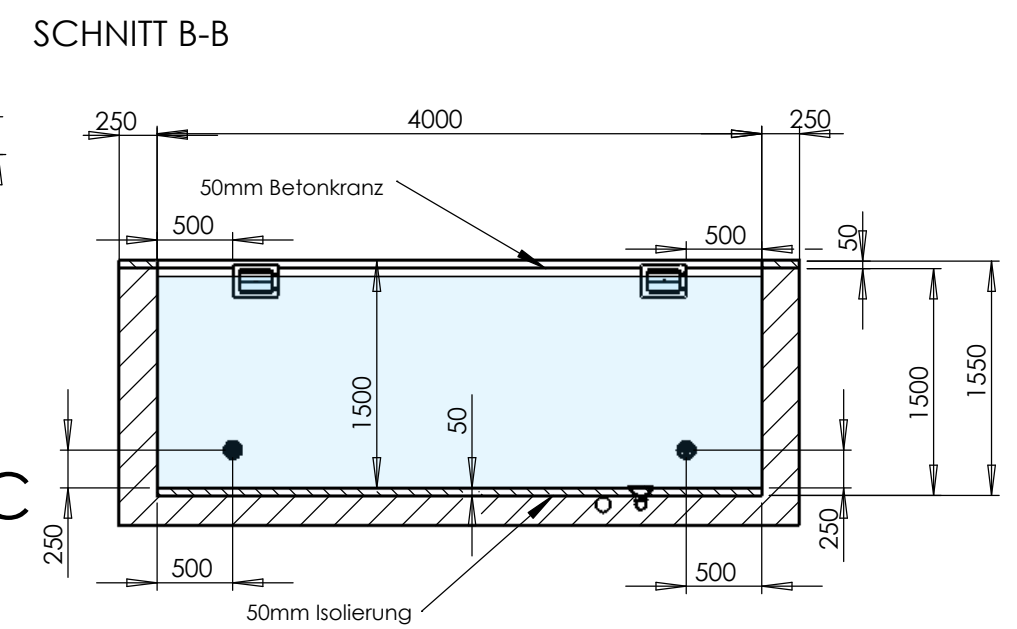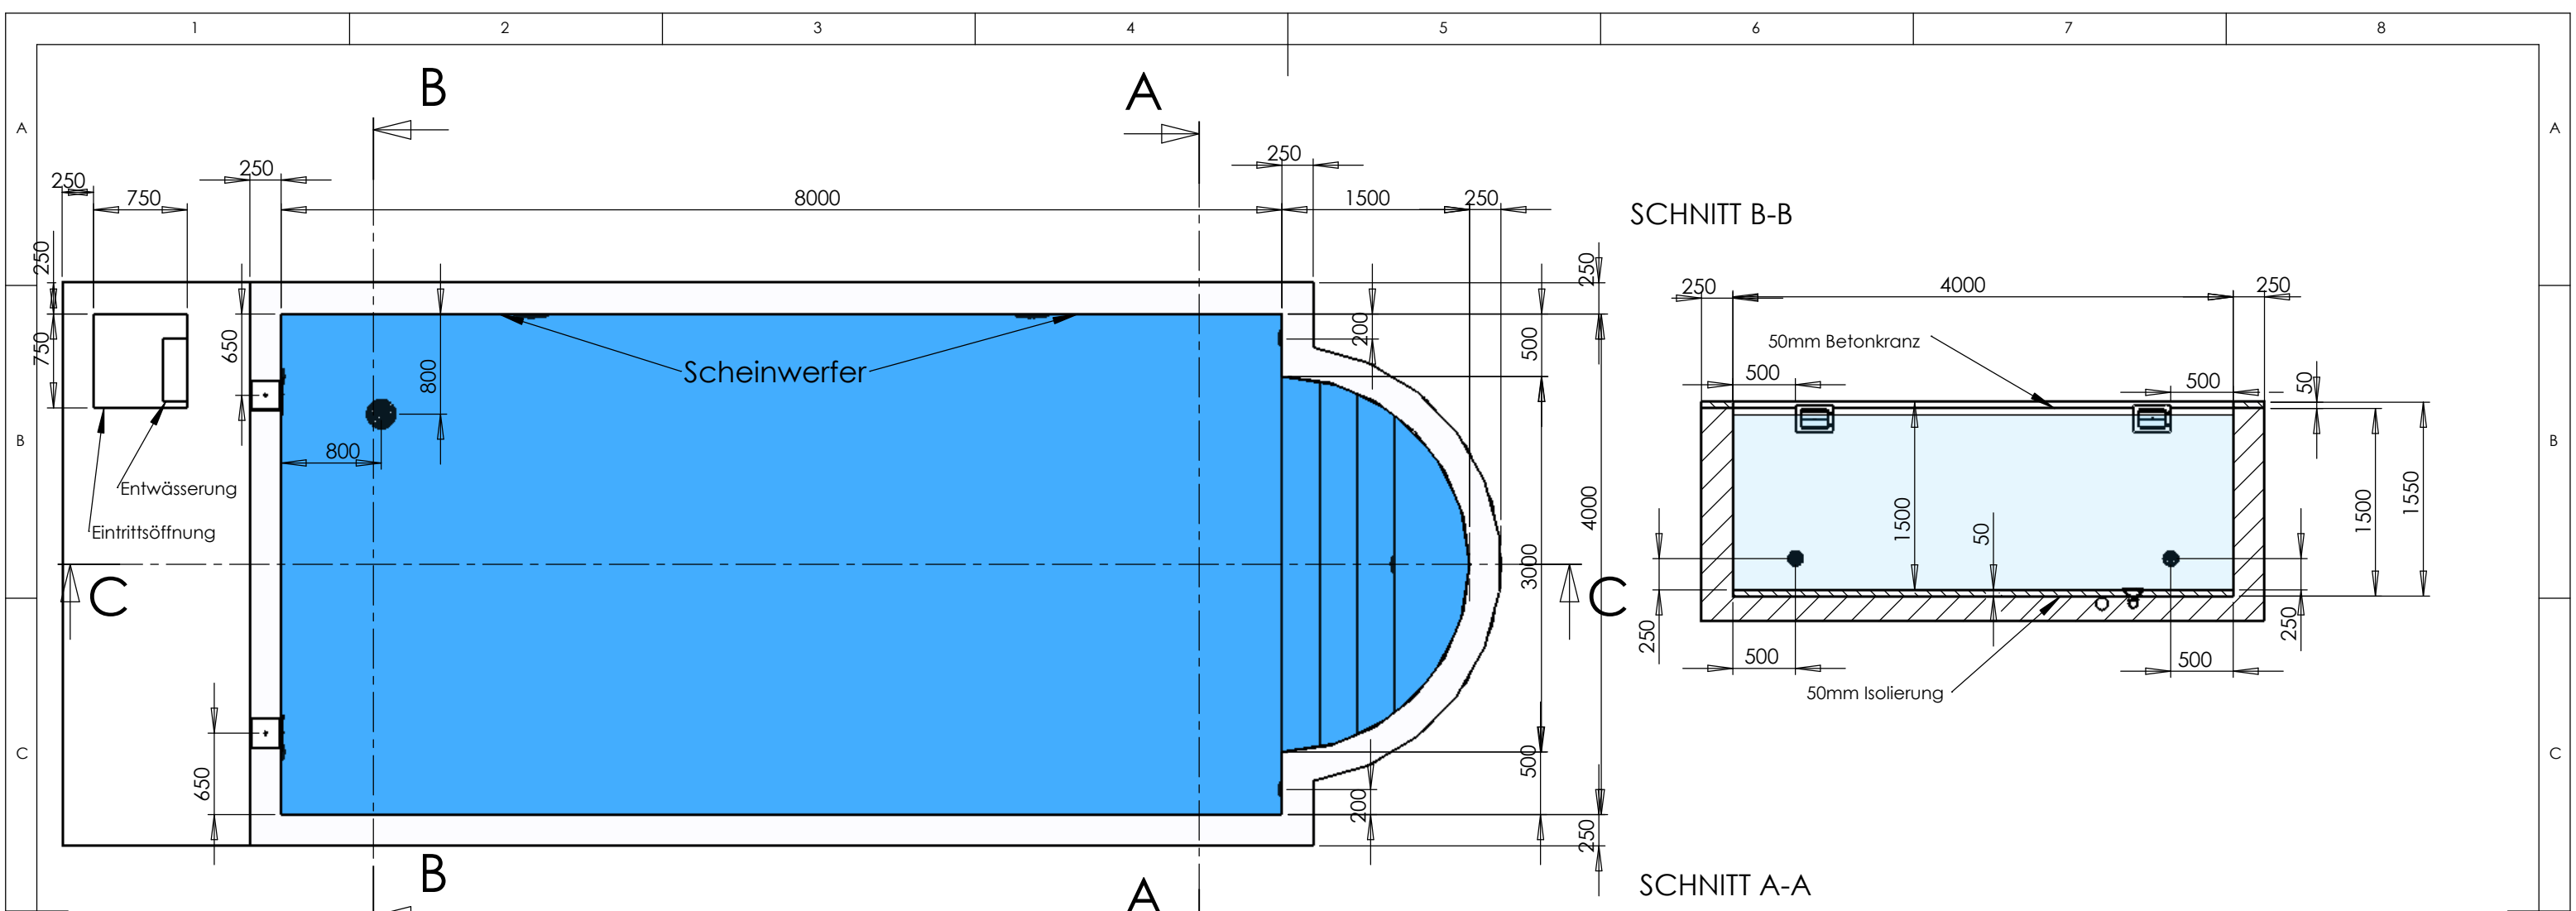

Rohrleitungen unter der Frostgrenze verlegen !
 Die Mauerdurchführungen müssen ordnungsgemäß und dicht ausgeführt werden !
 Alle Einbauteile werden bündig mit der Beckeninnenseite einbetoniert !
 Für eine Drainage ist zu sorgen !
 Der Technikschaft muß be- und entlüftet werden !

WWW.POOLDOKTOR.NET

Becken 8000x4000 A3

SCALE:1:50 Blatt 3/3