RÖMISCHE TREPPE, D=300cm

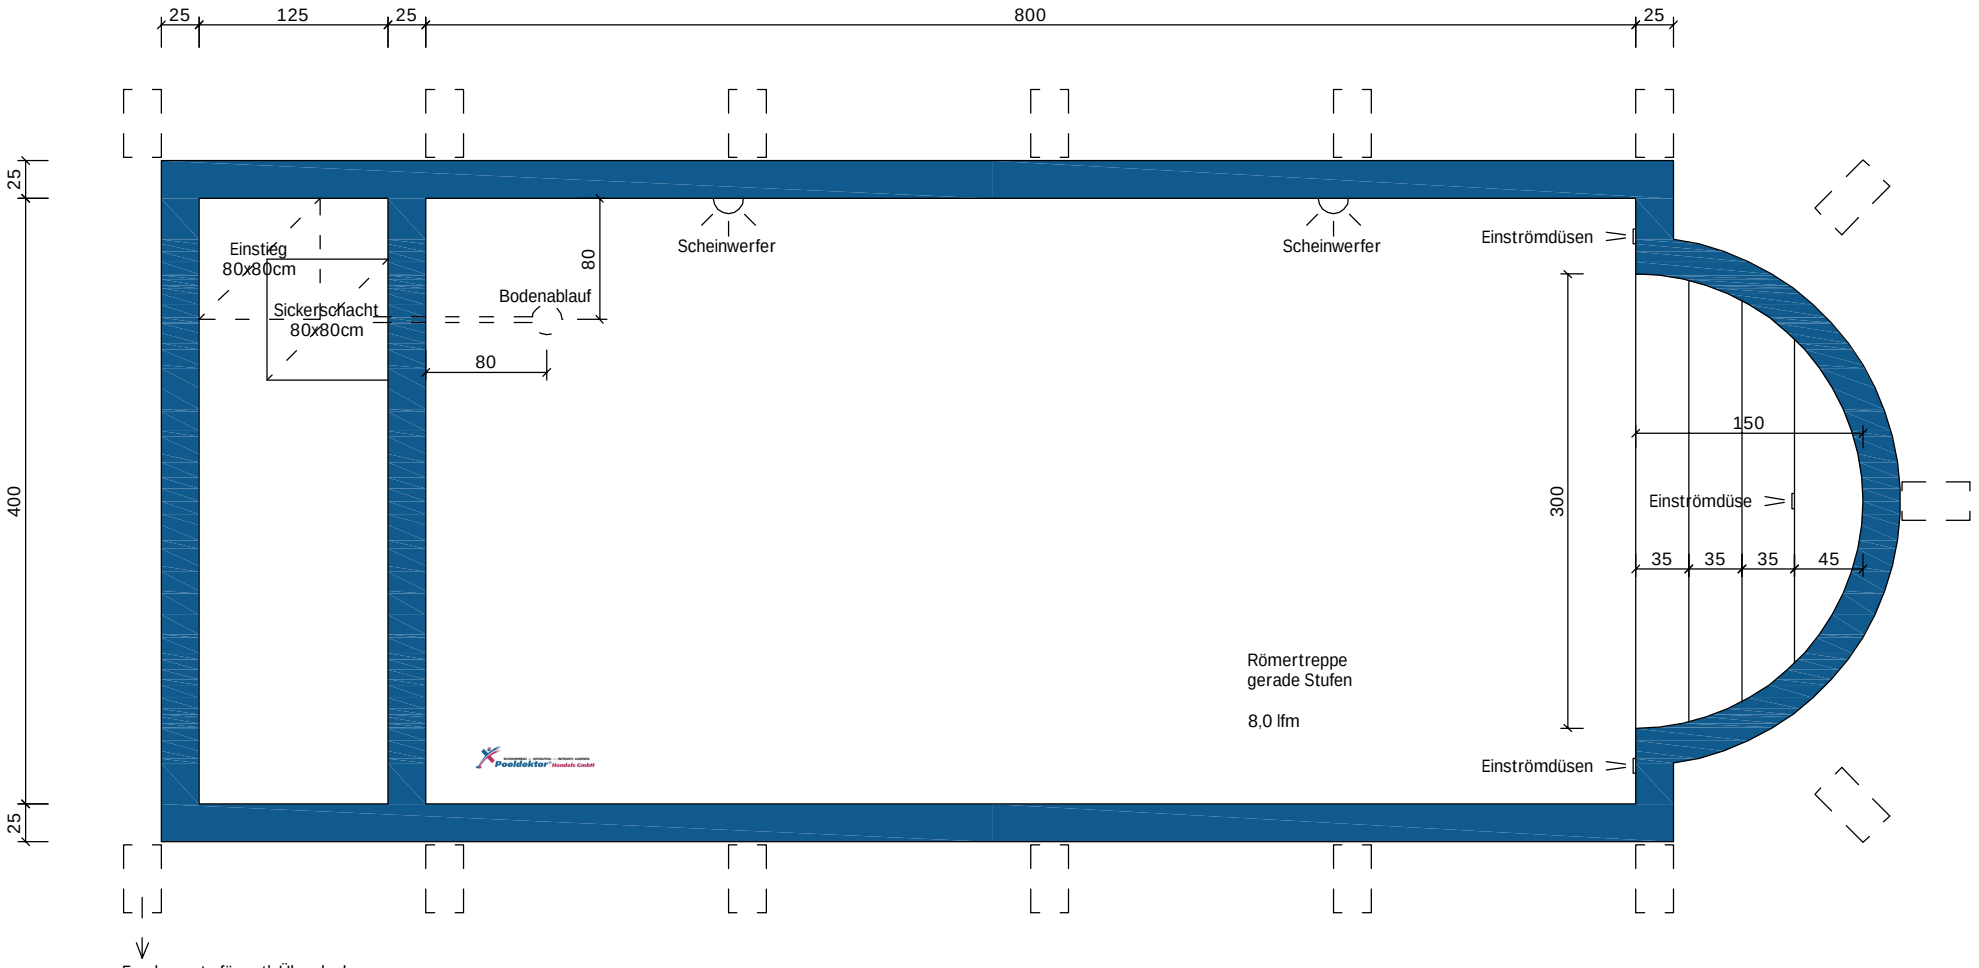

Fundamente für evtl. Überdachung