


GRIECHISCHE TREPPE

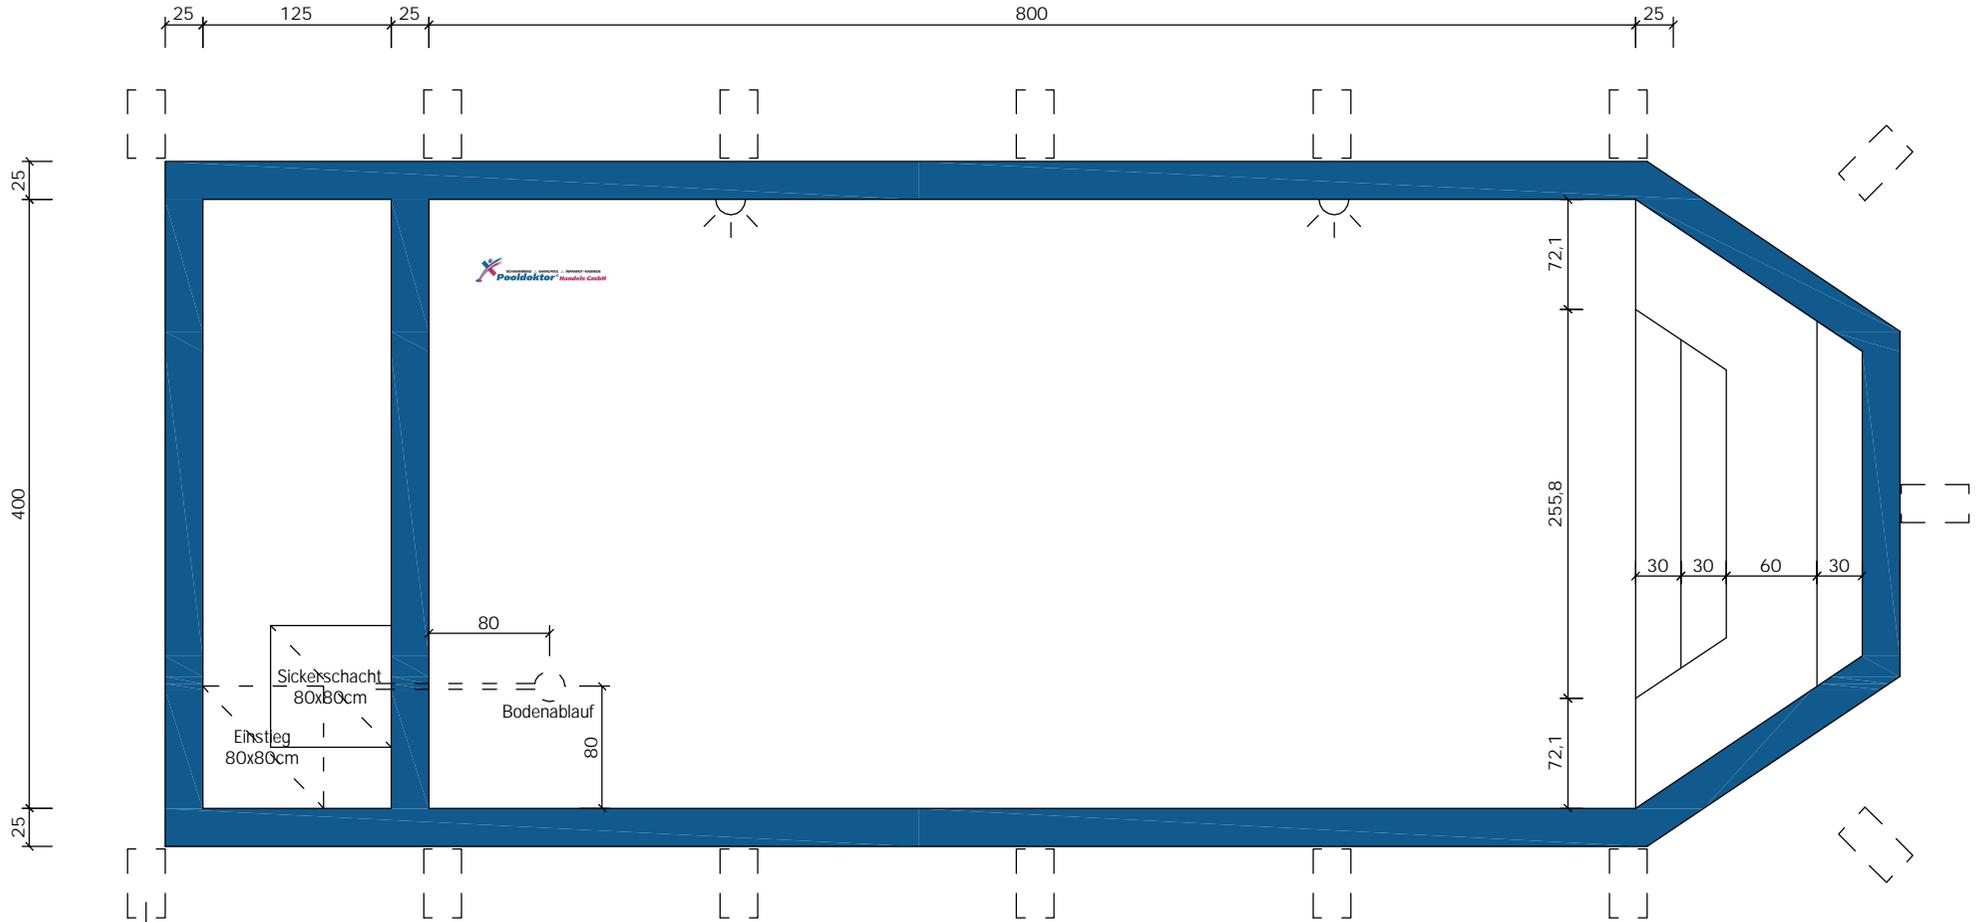

↓
Fundamente für evtl. Überdachung